



POHLED NA OPĚRNOU STĚNU

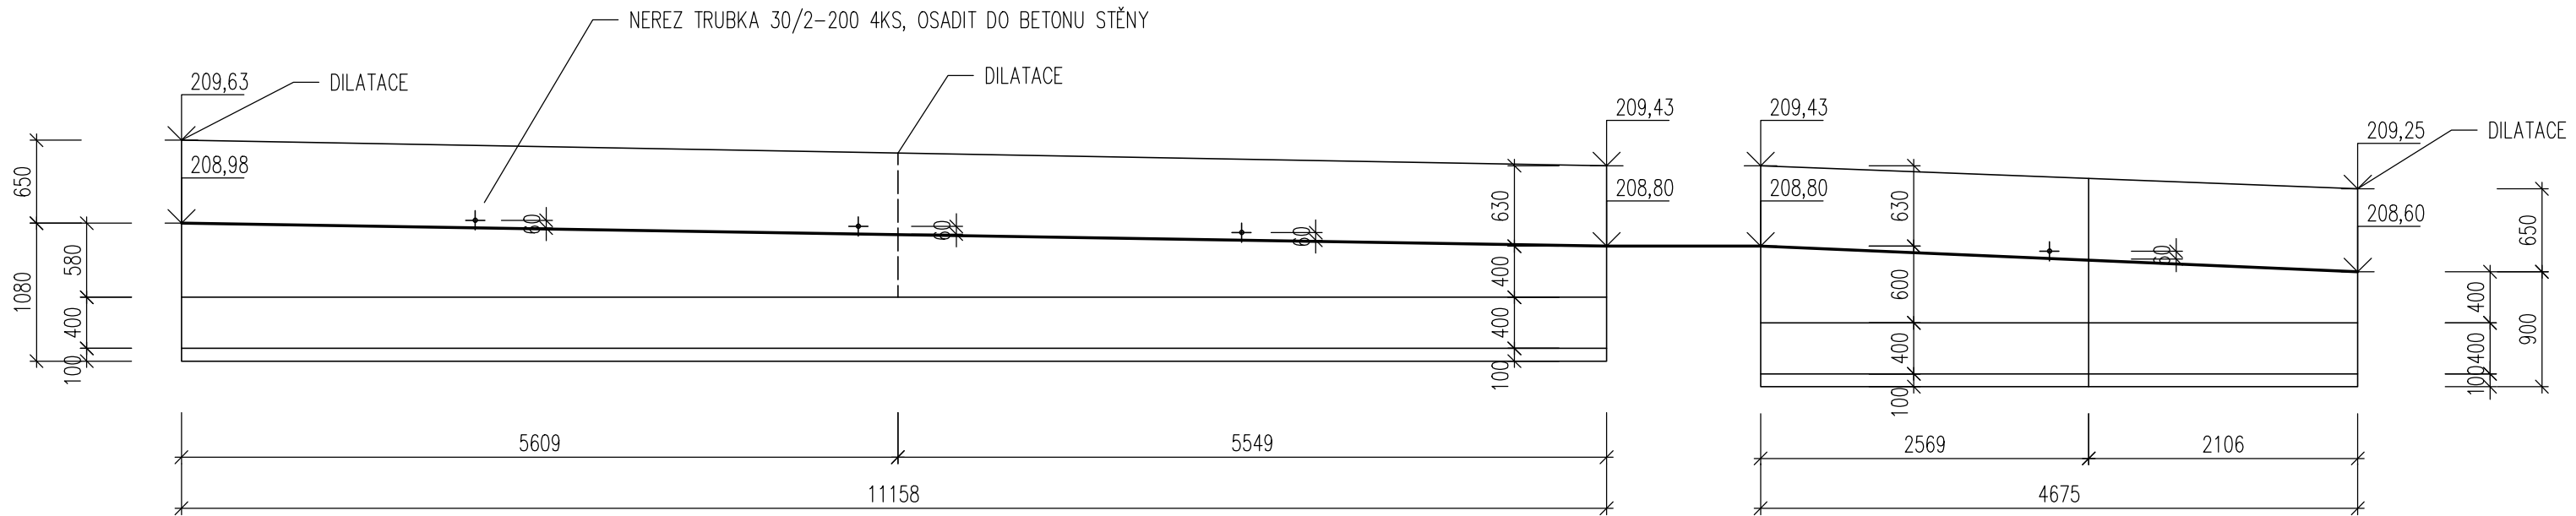


ŘEZ A-A

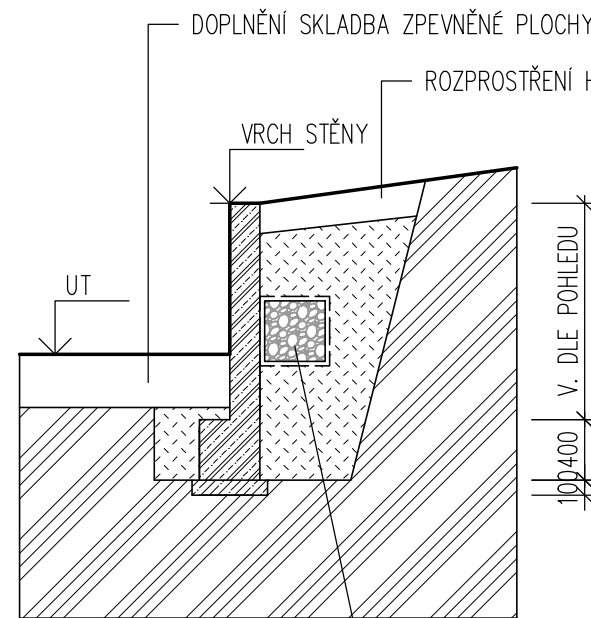

DRENÁŽNÍ VRSTVA KAMENIVA FR. 16-32, ŠÍŘKY 400MM, VÝŠKY 400 MM A OBALENÉ GEOTEXILÍ 500G/M2

200
200
50
400
50

POHLED NA OPLOCENÍ

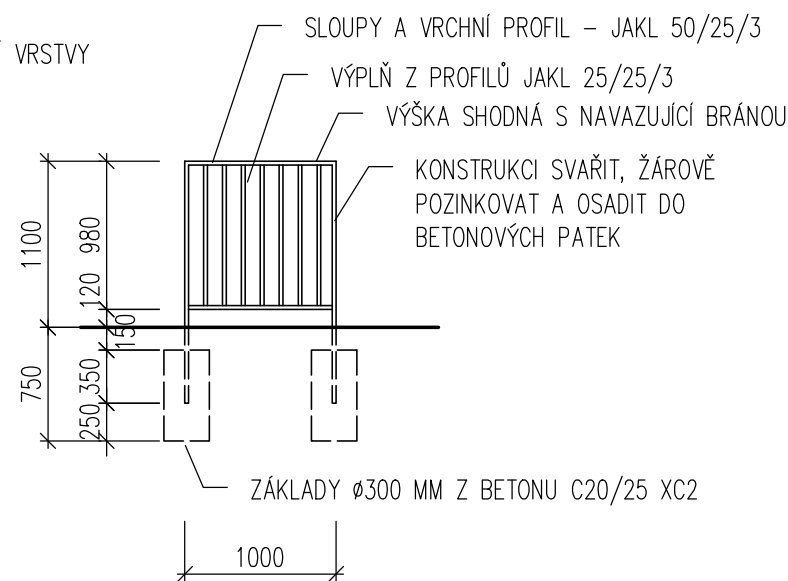

LEGENDA MATERIÁLŮ

- BOURANÉ KONSTRUKCE
- ŽELEZOBETONOVÉ MONOLITICKÉ KONSTRUKCE
- BETONOVÉ MONOLITICKÉ KONSTRUKCE
- ZÁSYP HUTNITELNOU ZEMINOU HUTNĚNÝ NA POŽADOVANOU ÚNOSNOST
- ROSTLÝ TERÉN

NÁZEV STAVBY				STAVEBNÍ ÚPRAVY ŠKOLY V SAZOVICÍCH		
AUTOR ING. PAVEL KRAMPLA e-mail: pavelkrampa@email.cz tel.: 605 148 329		PROJEKTANT ČÁSTI ING. PAVEL KRAMPLA e-mail: pavelkrampa@email.cz tel.: 605 148 329		www.pavelkrampa.cz 00420 605 148 329		
VYPRACOVAL ING. PAVEL KRAMPLA e-mail: pavelkrampa@email.cz tel.: 605 148 329		KONTROLOVAL		FORMÁT A4 2 x A4		
OBJEDNATEL Obec Sazovice, Sazovice 180, 763 01 Mysločovice				DATUM 03 / 2021		
STUPEŇ DOKUMENTACE DOKUMENTACE PRO PROVÁDĚNÍ STAVBY				MĚRÍTKO 1:50		
ČÁST D.2 – DOKUMENTACE TECHNICKÝCH ZAŘÍZENÍ						
STAVEBNÍ OBJEKT SO 201 - ZPEVNĚNÉ PLOCHY						
ODDÍL D.2.1 – KOMUNIKACE				PARÉ		
NÁZEV VÝKRESU POHLEDY A ŘEZ				STUPEŇ DPS	ČÍSLO VÝKRESU D.2.1-103	ZMĚNA 000