


## VÝŘEZ M=1:50

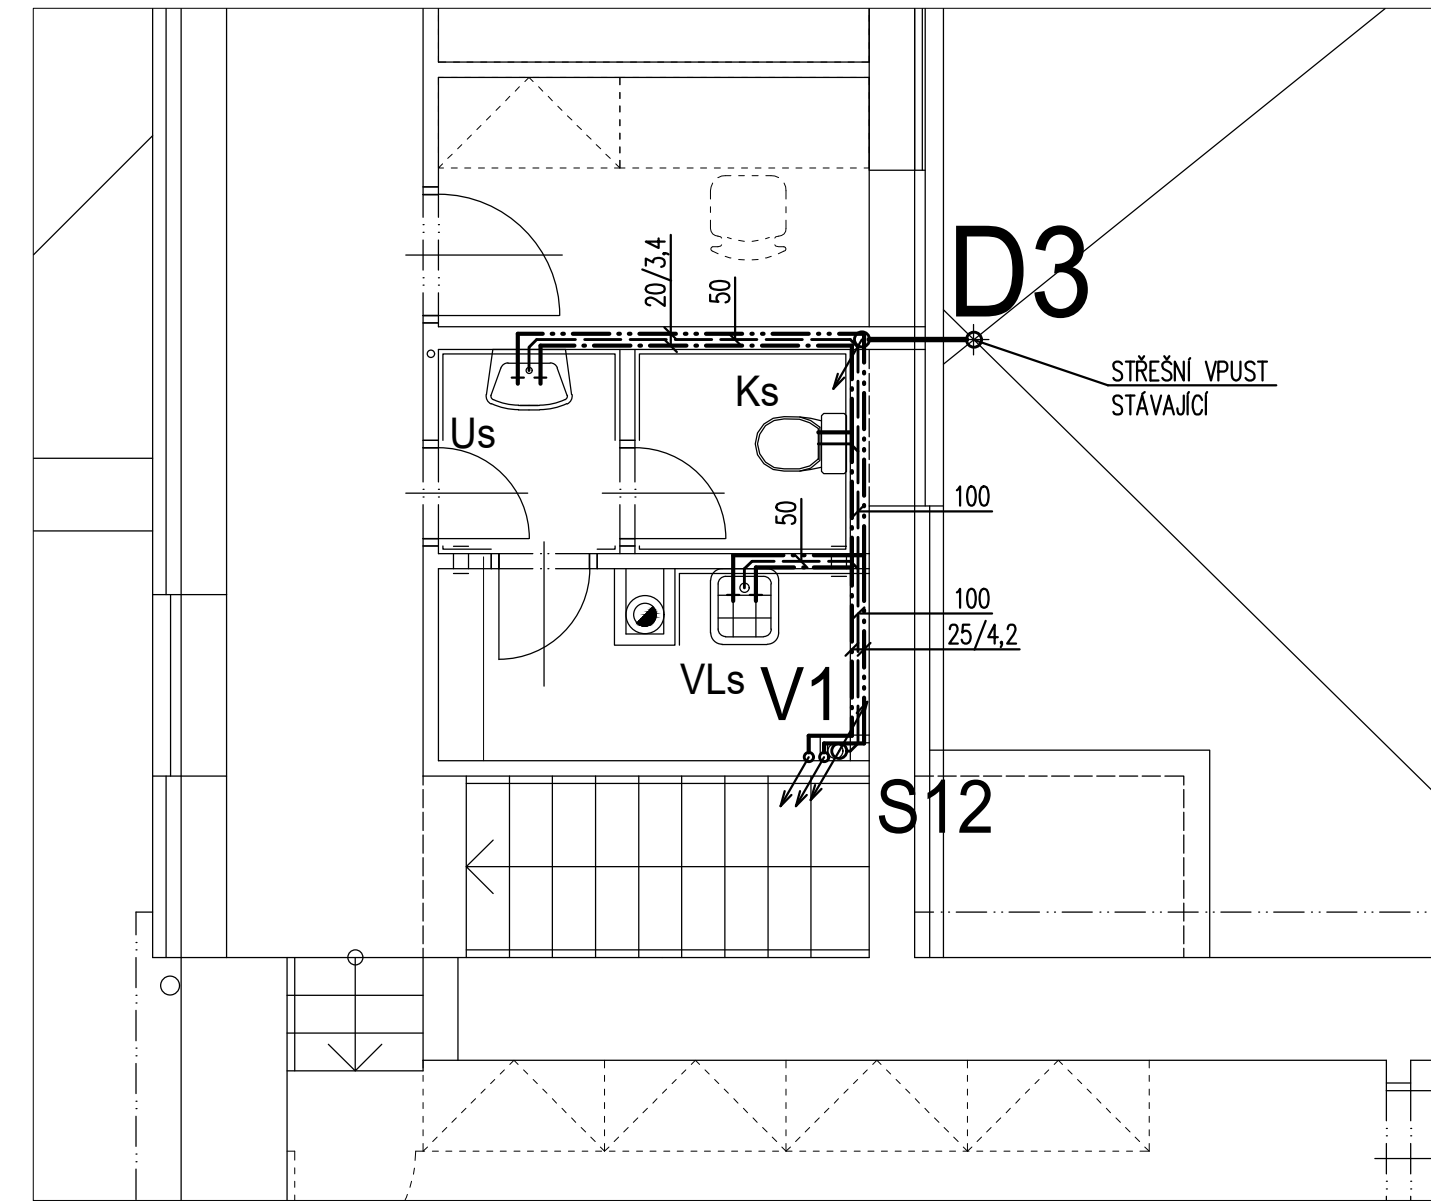

## LEGENDA POTRUBÍ

	STUDENÁ VODA – STÁVAJÍCÍ POTRUBÍ
	TEPLÁ VODA – STÁVAJÍCÍ POTRUBÍ
	NAMÍCHANÁ TEPLÉ VODY PRO UMÝVADLA – STÁVAJÍCÍ
	STUDENÁ VODA – PLASTOVÉ POTRUBÍ NOVÉ
	TEPLÁ VODA – PLASTOVÉ POTRUBÍ NOVÉ
	CIRKULACE TEPLÉ VODY – PLASTOVÉ POTRUBÍ NOVÉ
	NAMÍCHANÁ TEPLÉ VODY PRO UMÝVADLA
	ODPADNÍ POTRUBÍ PVC PIPE-LIFE HT SYSTÉM – SVISLÉ ODPADY

## LEGENDA MÍSTNOSTÍ

ČÍSLO MÍSTNOSTI	ÚČEL MÍSTNOSTI	PLOCHA m <sup>2</sup>	PODLAHA	ÚPRAVA POVRCHU	POZNÁMKA
2.01	CHODBA	13,09	STÁVAJÍCÍ PVC	STÁVAJÍCÍ	
2.02	UČEBNA ZŠ	13,09	STÁVAJÍCÍ PVC	STÁVAJÍCÍ	
2.03	UČEBNA ZŠ	13,09	STÁVAJÍCÍ PVC	STÁVAJÍCÍ	
2.04	CHODBA	13,09	STÁVAJÍCÍ PVC	STÁVAJÍCÍ	
2.05	CHODBA	13,09	STÁVAJÍCÍ PVC	STÁVAJÍCÍ	
2.06	PŘEDSÍŇKA TOALETY	1,55	STÁV. KERAMICKÁ DLAŽBA	STÁVAJÍCÍ	
2.07	TOALETA	2,01	STÁV. KERAMICKÁ DLAŽBA	STÁVAJÍCÍ	
2.08	ÚKLIDOVÁ MÍSTNOST	3,29	STÁV. KERAMICKÁ DLAŽBA	STÁVAJÍCÍ	
2.09	KANCELÁŘ KUCHYNĚ	4,77	STÁVAJÍCÍ PVC	STÁVAJÍCÍ	
2.10	KANCELÁŘ UČITELŮ	11,97	STÁVAJÍCÍ PVC	STÁVAJÍCÍ	
2.11	ŘEDITELNA	16,21	STÁVAJÍCÍ PVC	STÁVAJÍCÍ	

## POZNÁMKA

- LEGENDA ZAŘÍZOVACÍCH PŘEDMĚTŮ VIZ TECHNICKÁ ZPRÁVA.
- ROZVODY STUDENÉ PITNÉ A TEPLÉ VODY BUDOU TRUBEK PLASTOVÝCH PN 20.
- ROZVODY ZDRAVOTNÍ TECHNIKY KOORDINOVAT S PROFESÍ UT A ELEKTRO.
- ROZMÍSTĚNÍ ZAŘÍZOVACÍCH PŘEDMĚTŮ VIZ PROJEKT STAVEBNÍ ČÁSTI.
- VODOVODNÍ POTRUBÍ VEDENÉ VE STĚNÁCH BUDE IZOLOVÁNO TEPELNOU IZOLACÍ MIRELON TL. 13 MM.
- STÁVAJÍCÍ ZAŘÍZOVACÍ PŘEDMĚTY BUDOU ZDEMONTOVÁNY A PO INSTALACI NOVÝCH ROZVODŮ VODY A KANALIZACE BUDE PROVEDENA ZPĚTNÁ MONTÁŽ.

NÁZEV STAVBY			
<b>STAVEBNÍ ÚPRAVY ŠKOLY V SAZOVICÍCH</b>			
AUTOR ING. PAVEL KRAMPLA e-mail: pavelkrampa@email.cz	PROJEKTANT ČÁSTI ING. DUŠAN VARIŠ e-mail: dvaris@volny.cz	www.pavelkrampa.cz 00420 605 148 329	
VYPRACOVAL ING. DUŠAN VARIŠ e-mail: dvaris@volny.cz	KONTROLOVAL	FORMÁT A4	DATUM
OBJEDNATEL Obec Sazovice, Sazovice 180, 763 01 Mysločovice		4x A4	03 / 2021
STUPEŇ DOKUMENTACE DOKUMENTACE PRO PROVÁDĚNÍ STAVBY		MĚŘÍTKO	PARE
ČÁST D. DOKUMENTACE OBJEKTŮ		<b>1 : 100</b>	
STAVEBNÍ OBJEKT SO 101 - OBJEKT ŠKOLY			
ODDÍL D.1.4.a – ZDRAVOTNĚ TECHNICKÉ INSTALACE			
NÁZEV VÝKRESU <b>PŮDORYS 2.NP</b>	STUPEŇ DPS	ČÍSLO VÝKRESU D.1.4-104	ZMĚNA 000